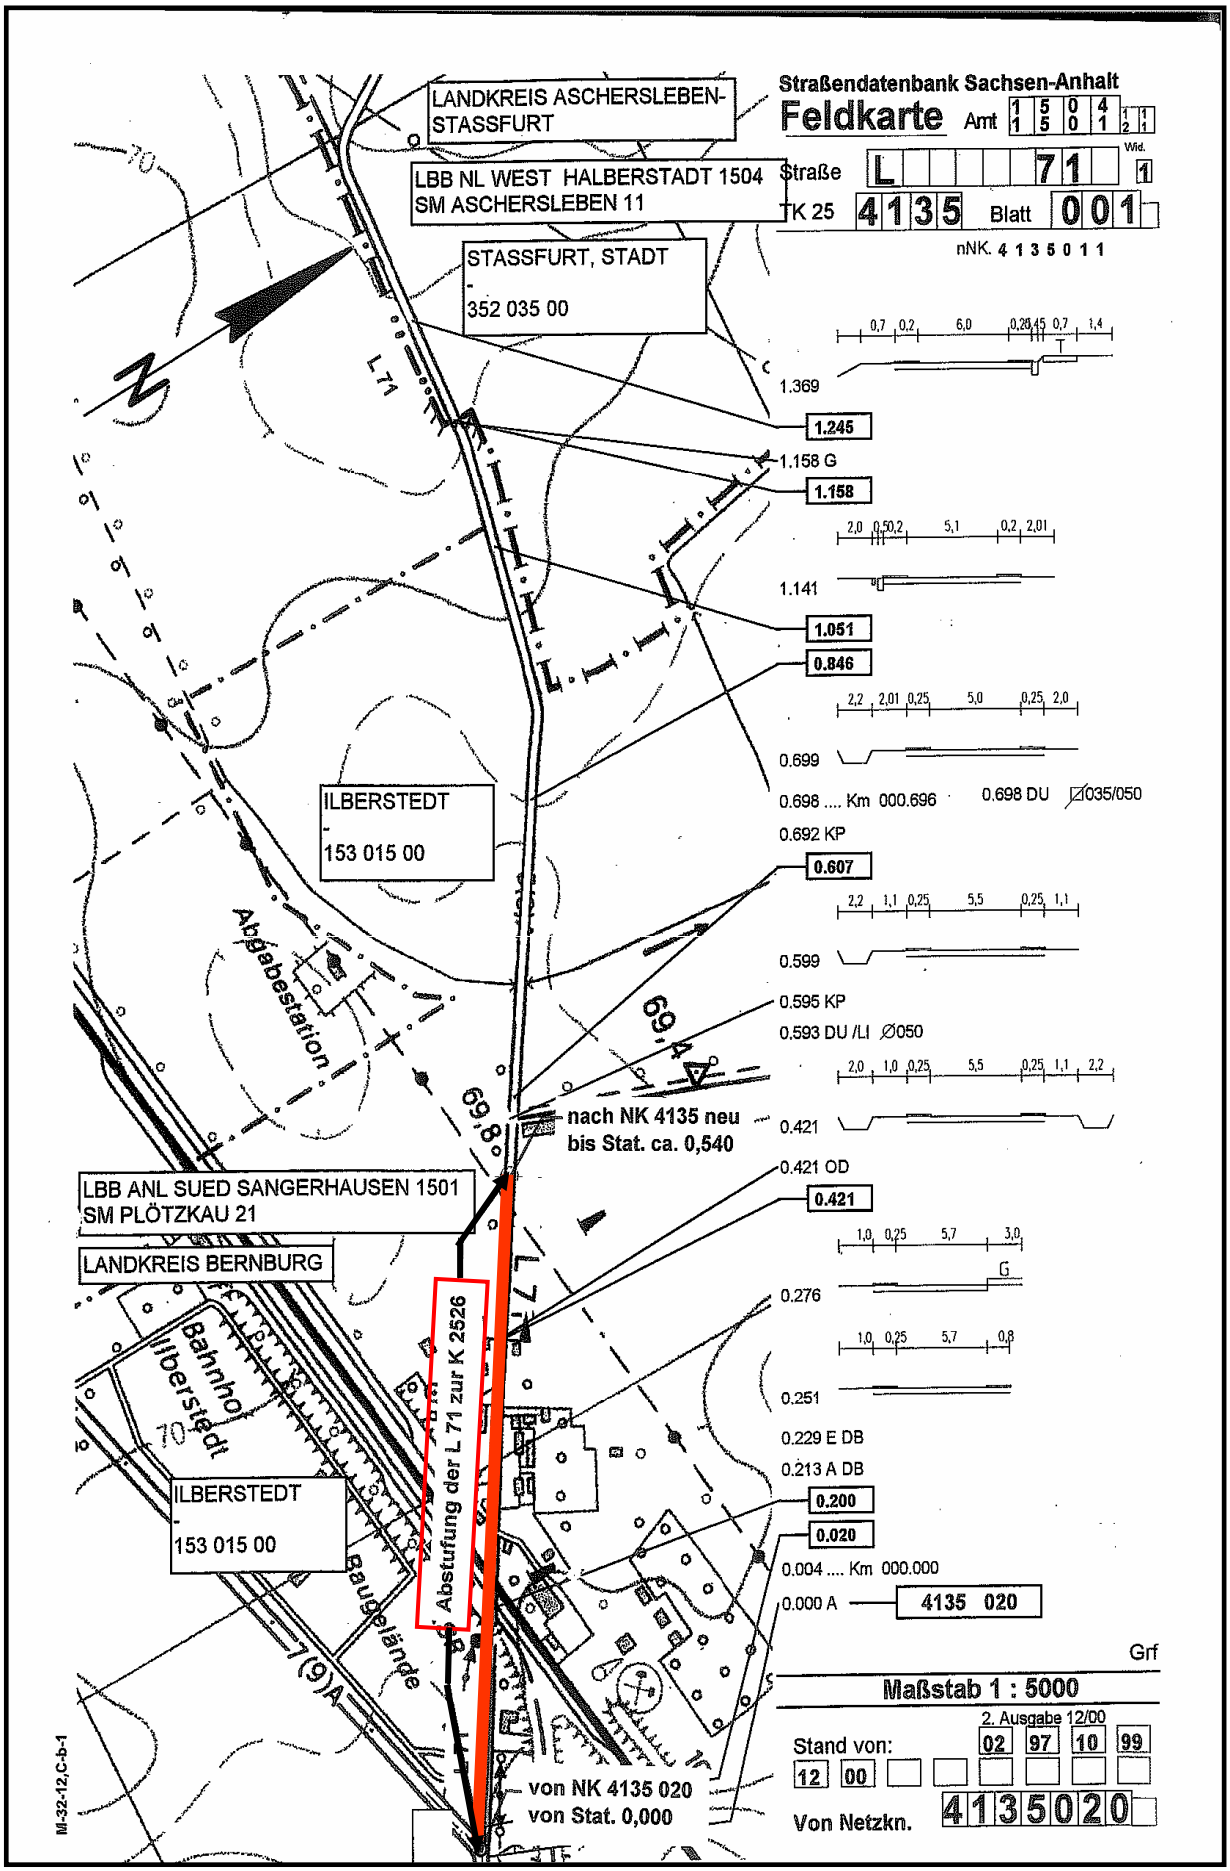Anlage der Umstufungsvereinbarung